


LOT 1a

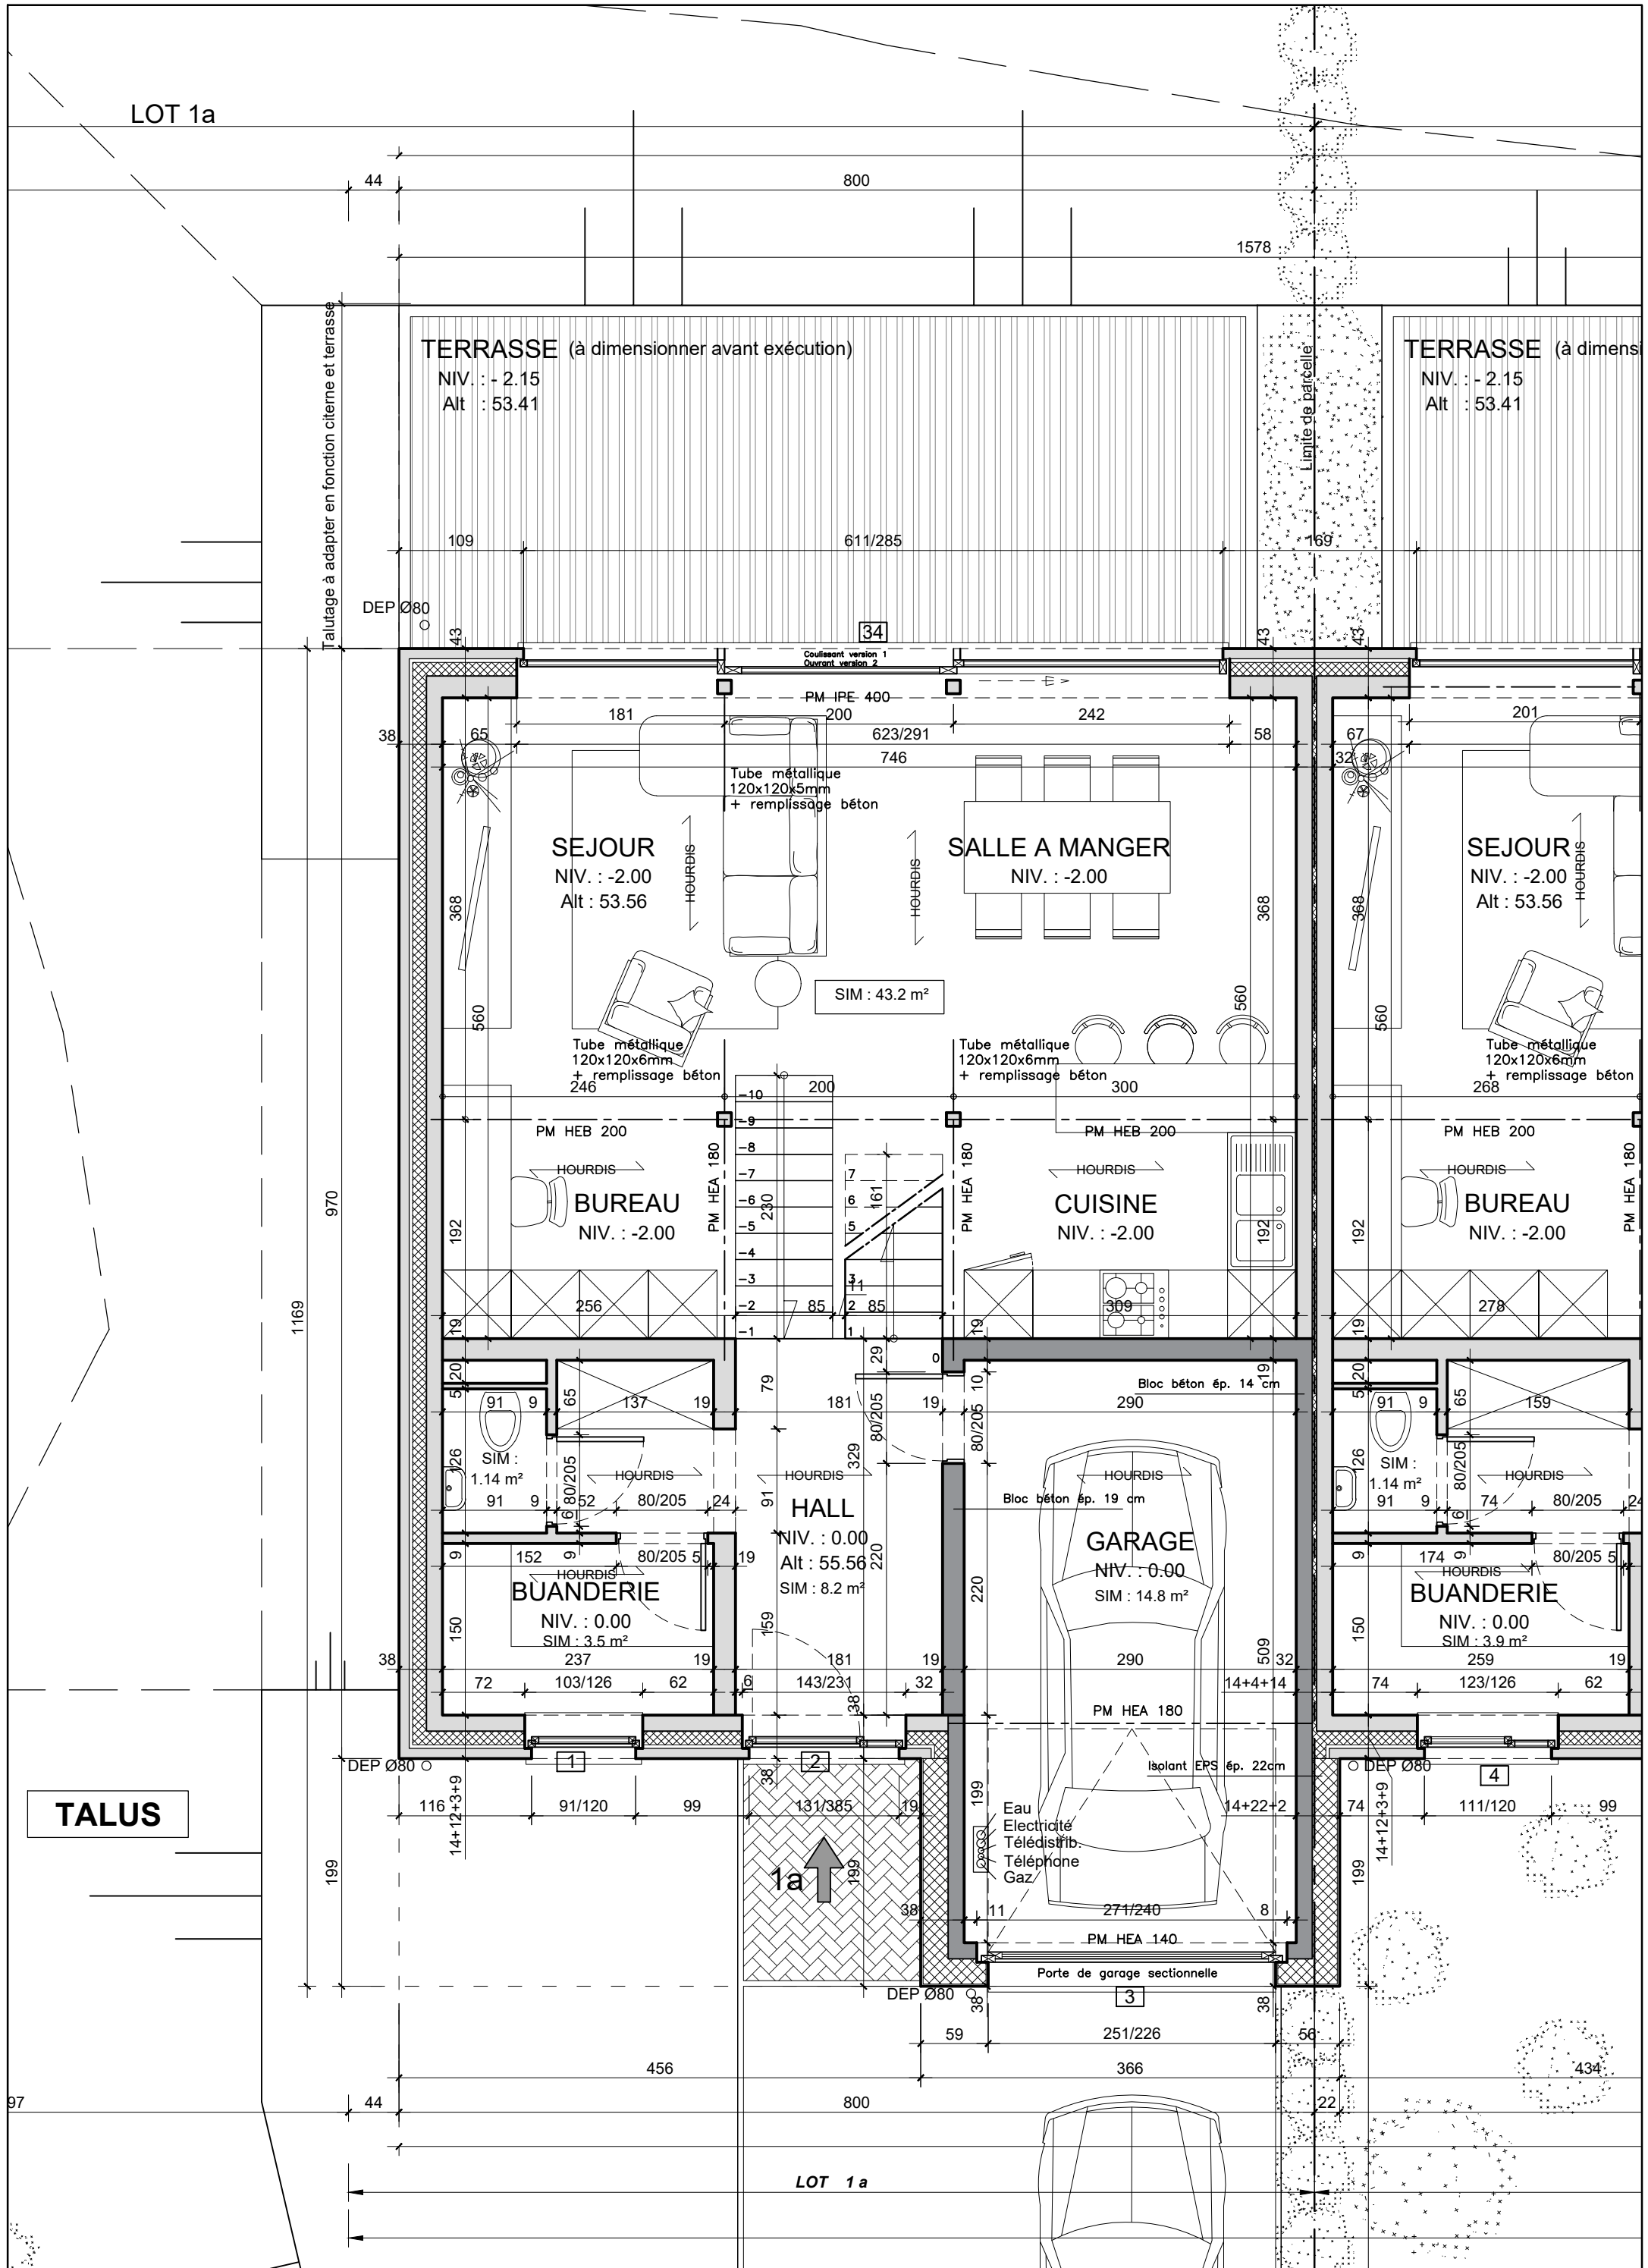

TALUS

Plan Lot 1a - Rez-de-chaussée - Echelle 1/50
Situation projetée

Date : 30/09/2020

ESQ	AV
PU	EXE

Atelier EMPREINTE
atelier.empreinte@skynet.be

LOT 1a

TERRASSE (à dimensionner avant exécution)

NIV. : - 2.15
Alt : 53.41

SEJOUR

NIV. : -2.00
Alt : 53.56

SALLE A MANGER

NIV. : -2.00

BUREAU

NIV. : -2.00

CUISINE

NIV. : -2.00

CAVE

NIV. : -2.47
Alt : 53.09

SIM : 28.9 m²

SIM : 43.2 m²

Tableau SEM		1a
Rez-de-jardin		84.6 m ²
Rez		36.6 m ²
Etage		77.6 m ²
Total		198.8 m²
Combles		42.8 m ²

- Prémurs ép. 36cm
- Isolant PUR ép. 12cm
- Platon

- Prémurs ép. 36 cm
- Isolation PUR ép. 12 cm
- Platon

