

TERRASSE (à dimensionner avant exécution)
 NIV. : -2.15
 Alt : 53.75

SEJOUR
 NIV. : -2.00
 Alt : 53.90

SEJOUR
 NIV. : -2.00
 Alt : 53.90

SALLE A MANGER
 NIV. : -2.00

BUREAU
 NIV. : -2.00

CUISINE
 NIV. : -2.00

CAVE
 NIV. : -2.47
 Alt : 53.43
 SIM : 28.9 m²


SIM : 43.2 m²

TALUS

Tableau SEM	4b
Rez-de-jardin	84.9 m ²
Rez	36.9 m ²
Etage	77.9 m ²
Total	199.7 m²
Combles	42.8 m ²

- Prémurs ép. 36 cm
 - Isolation PUR ép. 12 cm
 - Platon

- Prémurs ép. 36cm
 - Isolant PUR ép. 12cm
 - Platon

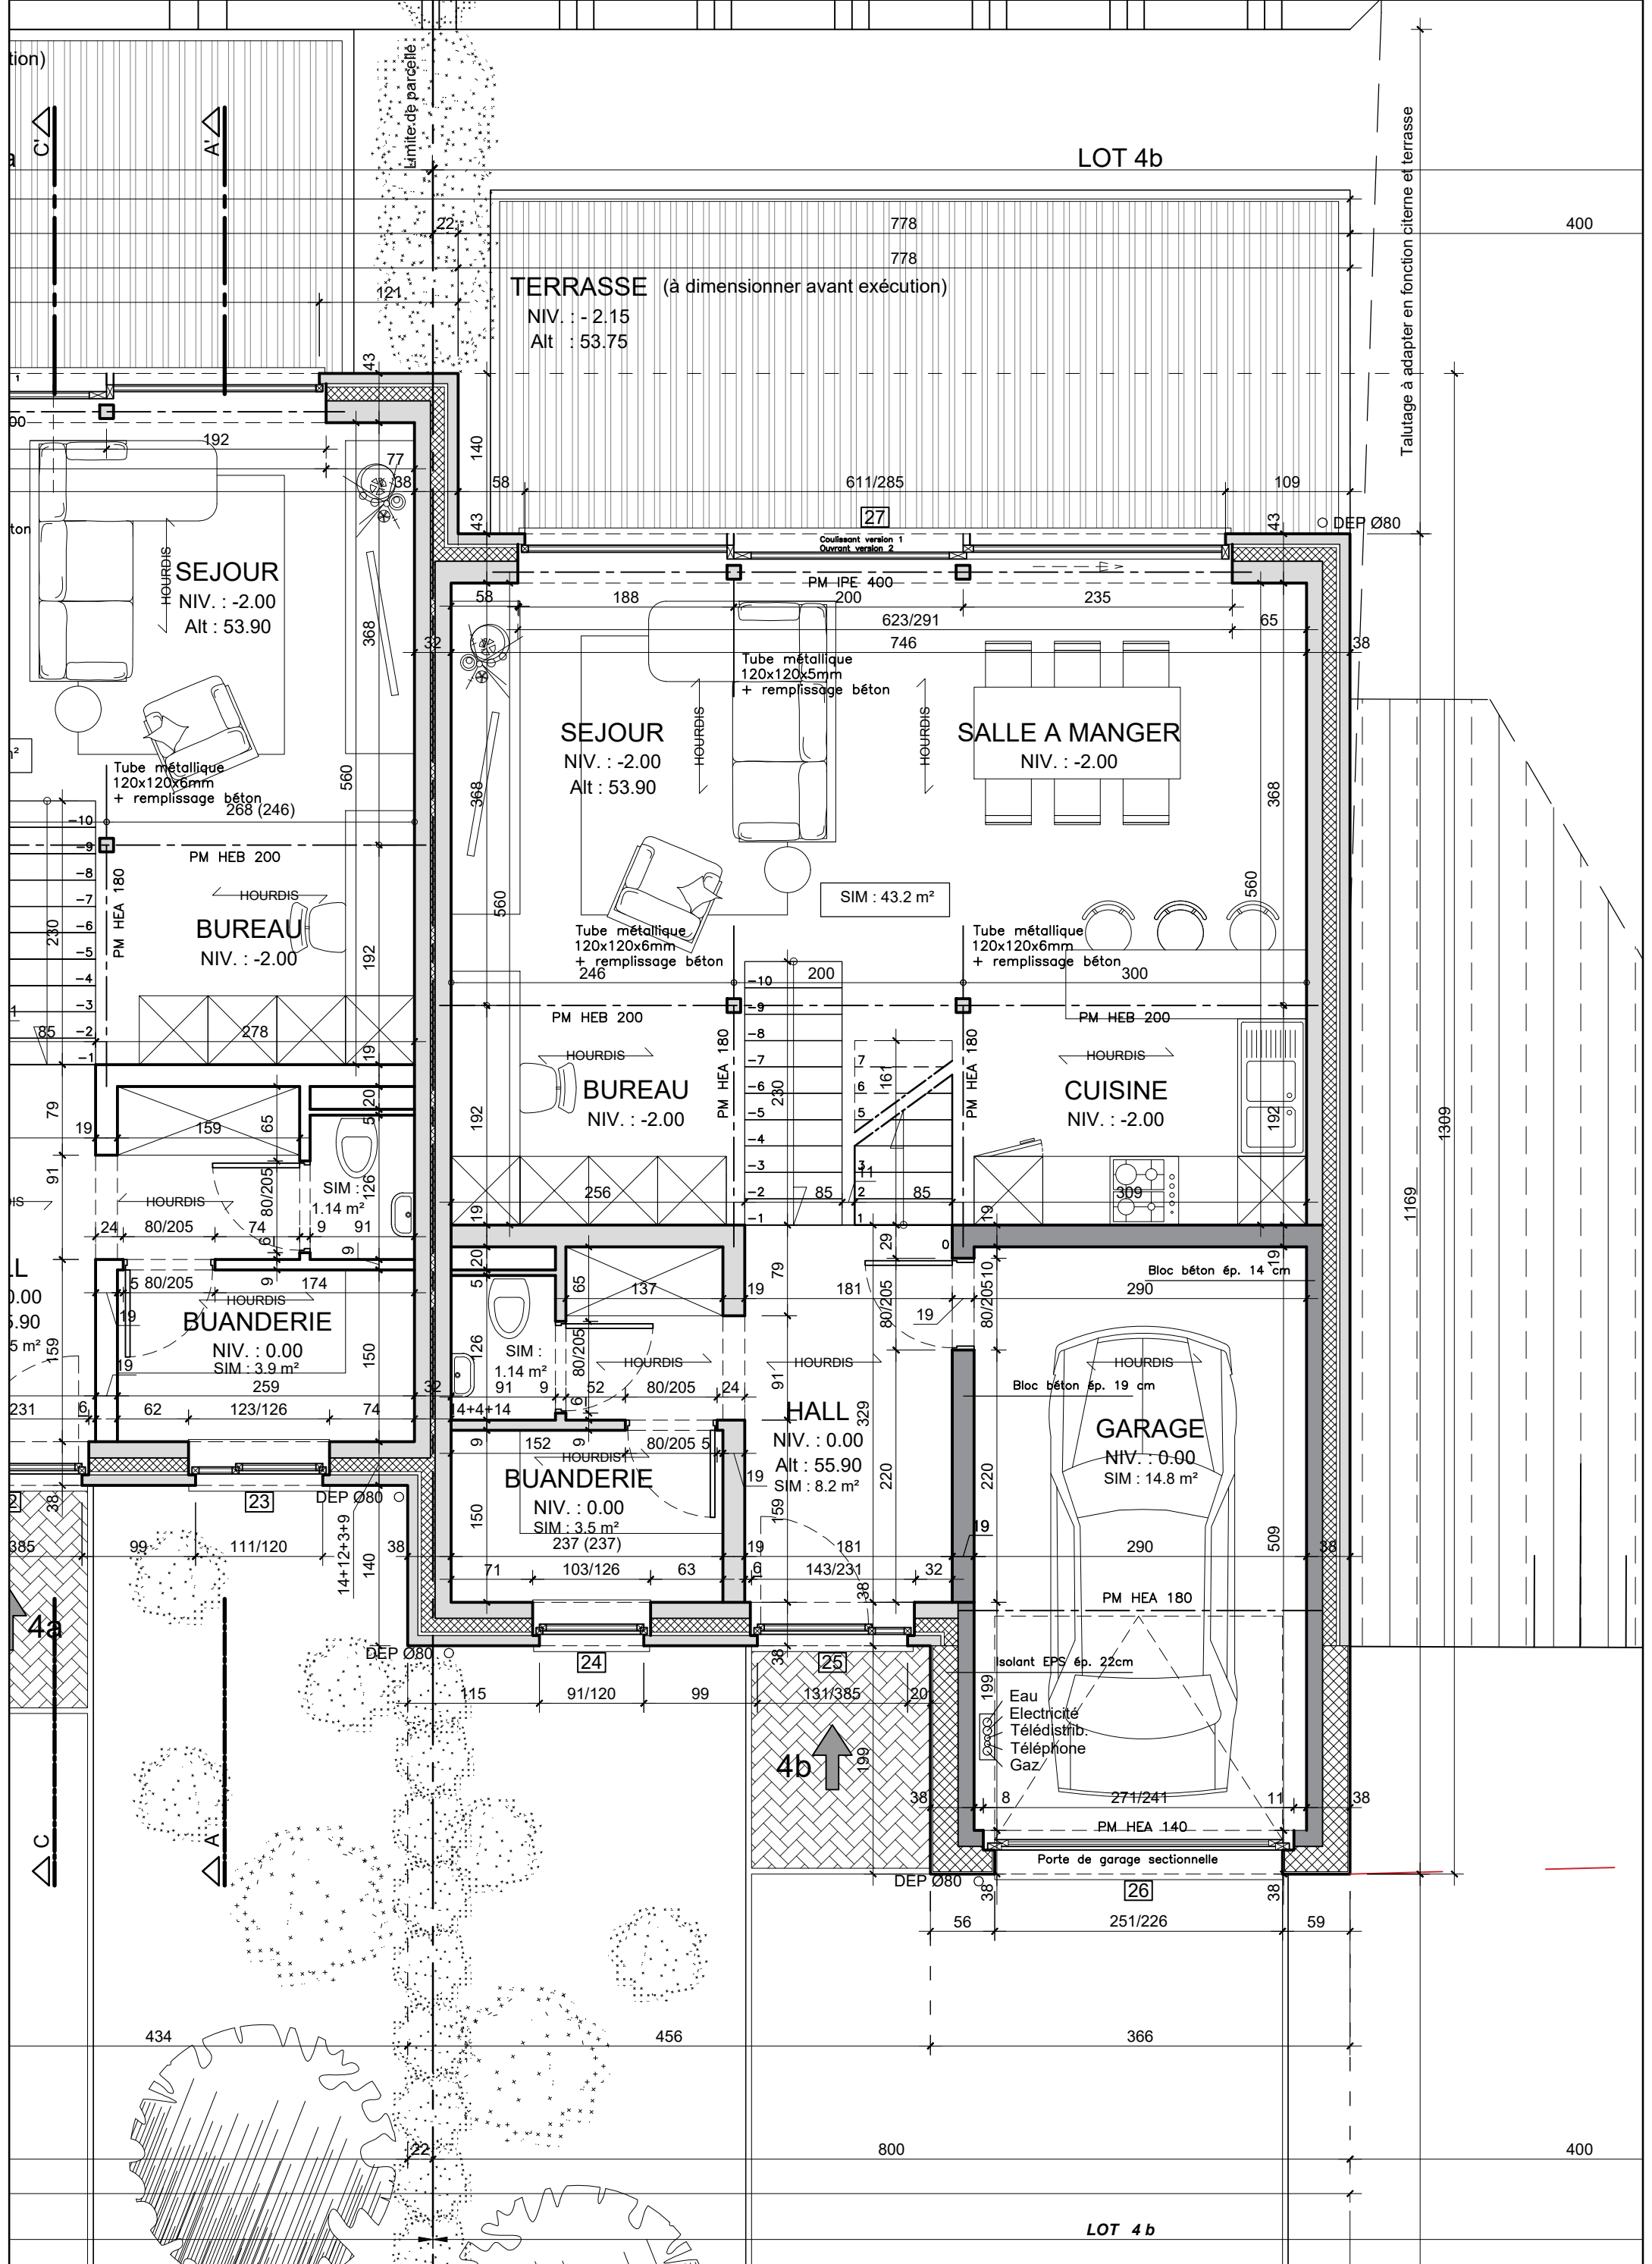

Plan Lot 4b - Rez-de-chaussée - Echelle 1/50
 Situation projetée

Date : 30/09/2020

ESQ	AV
PU	EXE

Atelier EMPREINTE
 atelier.empreinte@skynet.be

